



[www.pfadijugendhuus.ch](http://www.pfadijugendhuus.ch)

gesuchsteller:

Verein pfadijugendhuus ballwil Morgenhalde 6275 ballwil

grundeigentümer:

Einwohnergemeinde Ballwil Ambar 2 6275 Ballwil

architekt:

Emmenegger Architektur & Baumanagement Hochdorfstr. 5 6275 Ballwil



**emmenegger**  
architektur &  
baumanagement

hochdorfstrasse 5  
postfach 102  
6275 ballwil

tel. 041 448 20 40  
fax 041 448 20 45  
info@emmeneggerarch.ch  
www.emmeneggerarch.ch

plotdatum:  
02.07.2012

plan no:  
2116.20

datum:  
02.07.2012

format:  
A3

gezeichnet:  
mf

bauobjekt: Ersatzneubau Pfadi - & Jugendhaus Ballwil Morgenhalde 6275 ballwil


bauherr: Verein pfadijugendhuus ballwil 6275 ballwil

baugesuch: **Situation** **Mst. 1:500**

Situation	1:500	Obergeschoss, Schnitt A-A & Schnitt B-B	1:100
Kanalisationskonzept Untergeschoss	1:100	Nord - & Ostfassade	1:100
Erdgeschoss	1:100	Süd - & Westfassade	1:100





44

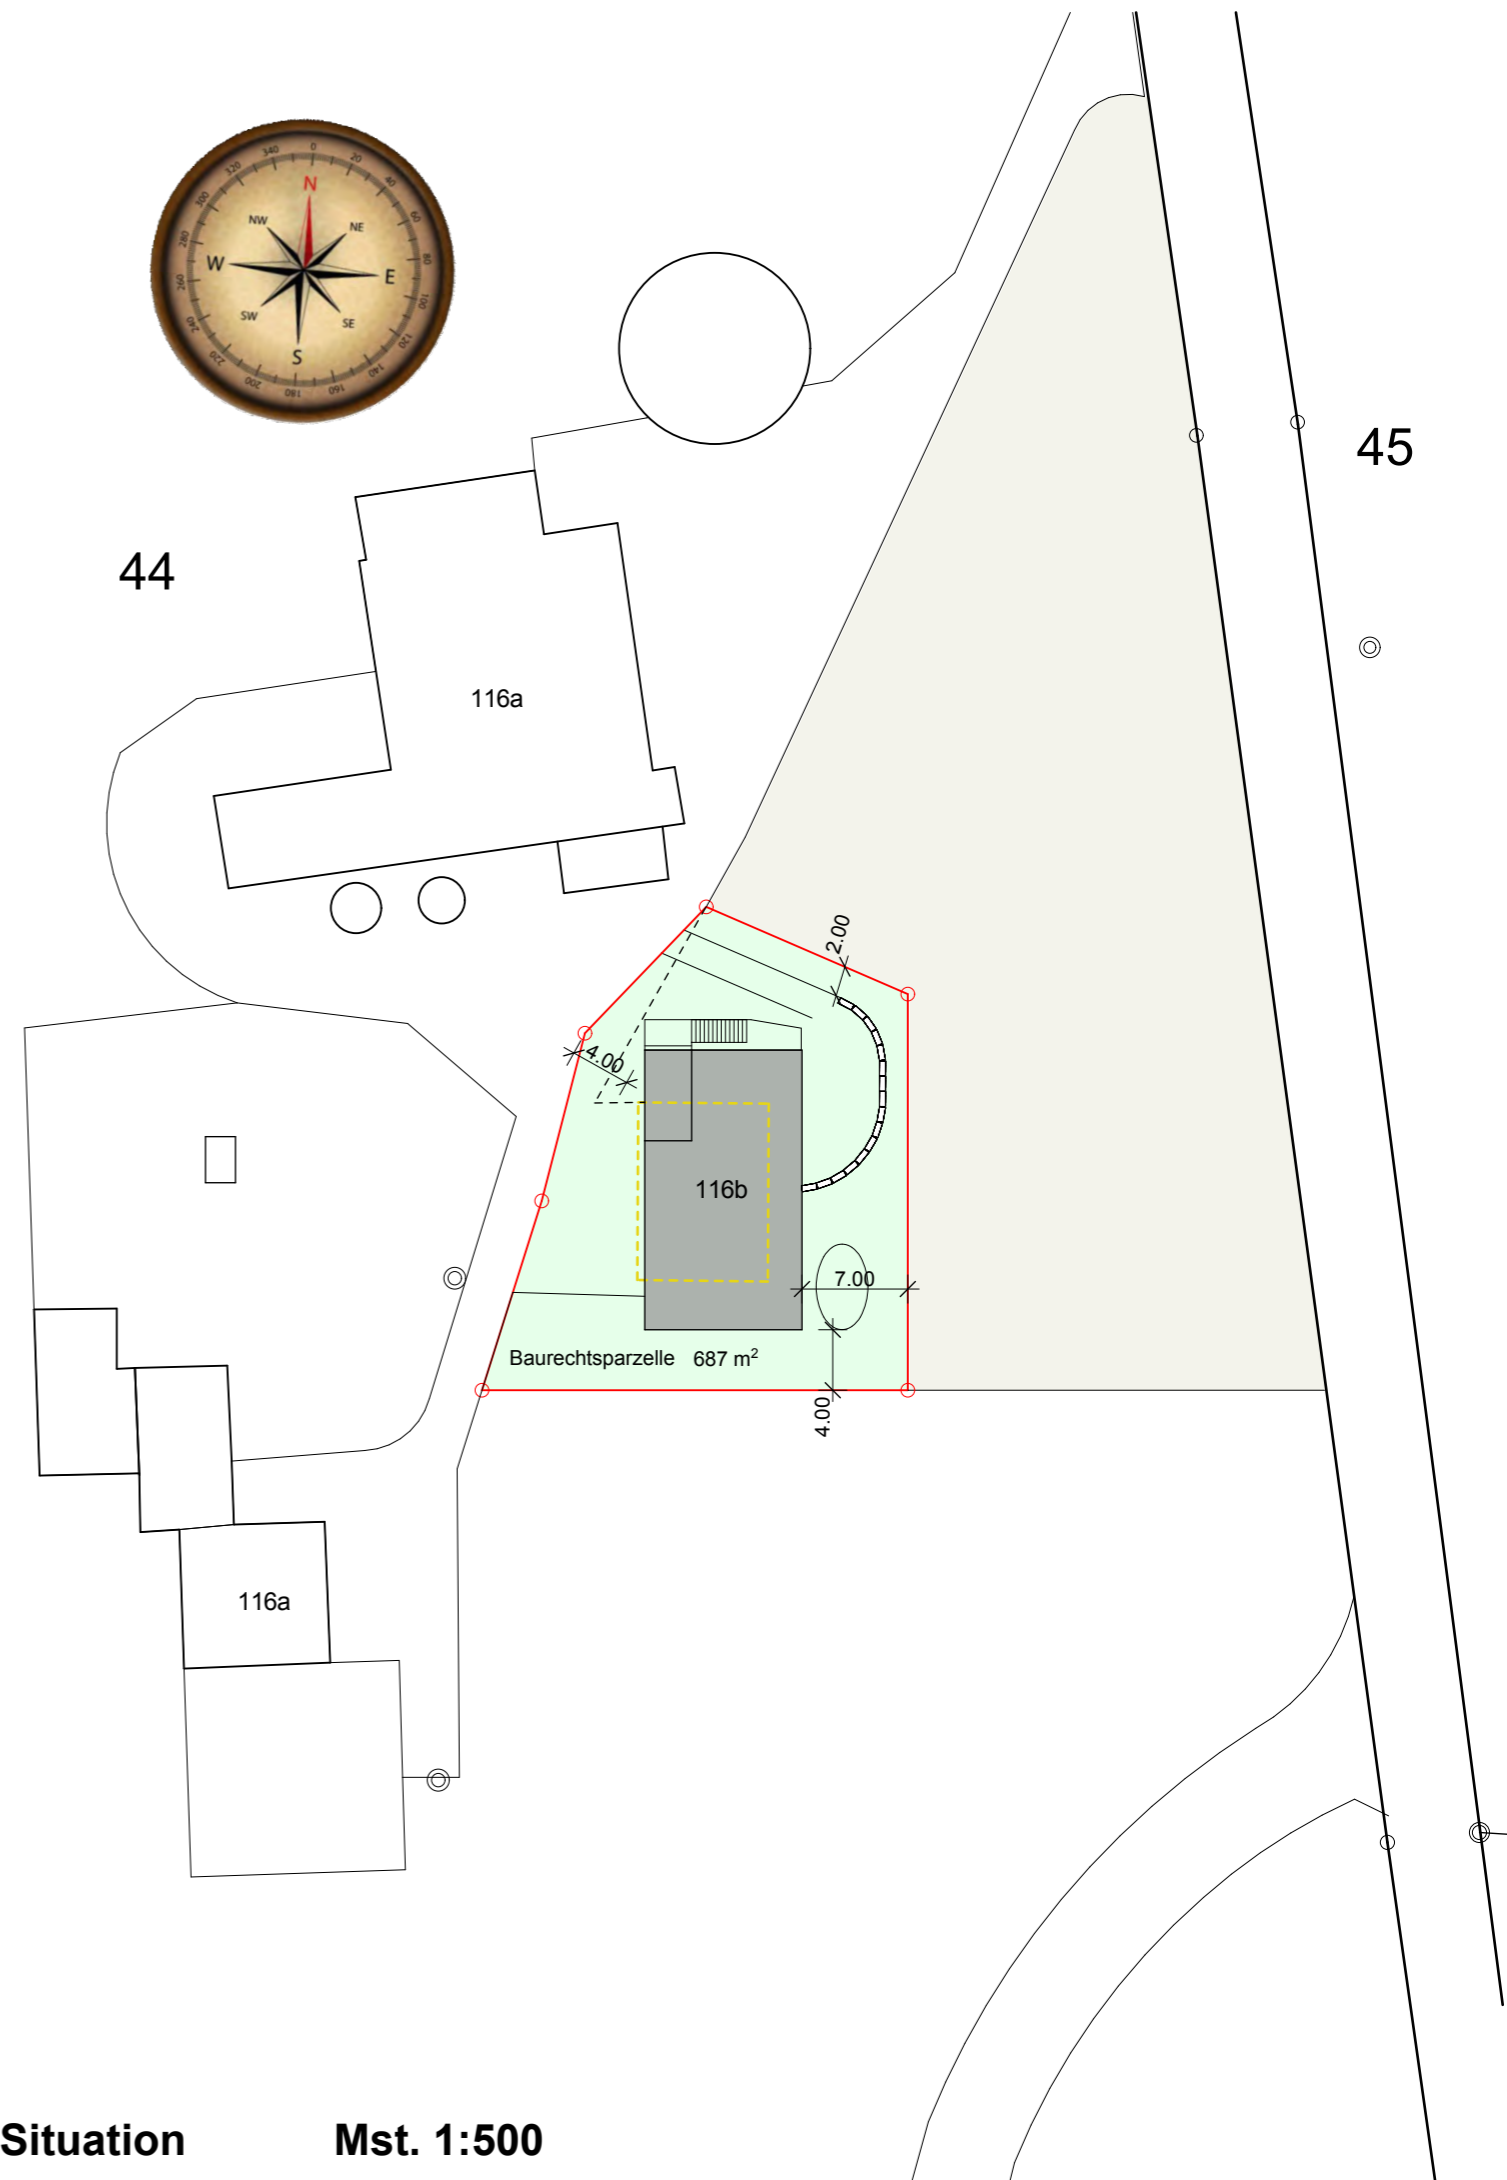

**Situation**

**Mst. 1:500**

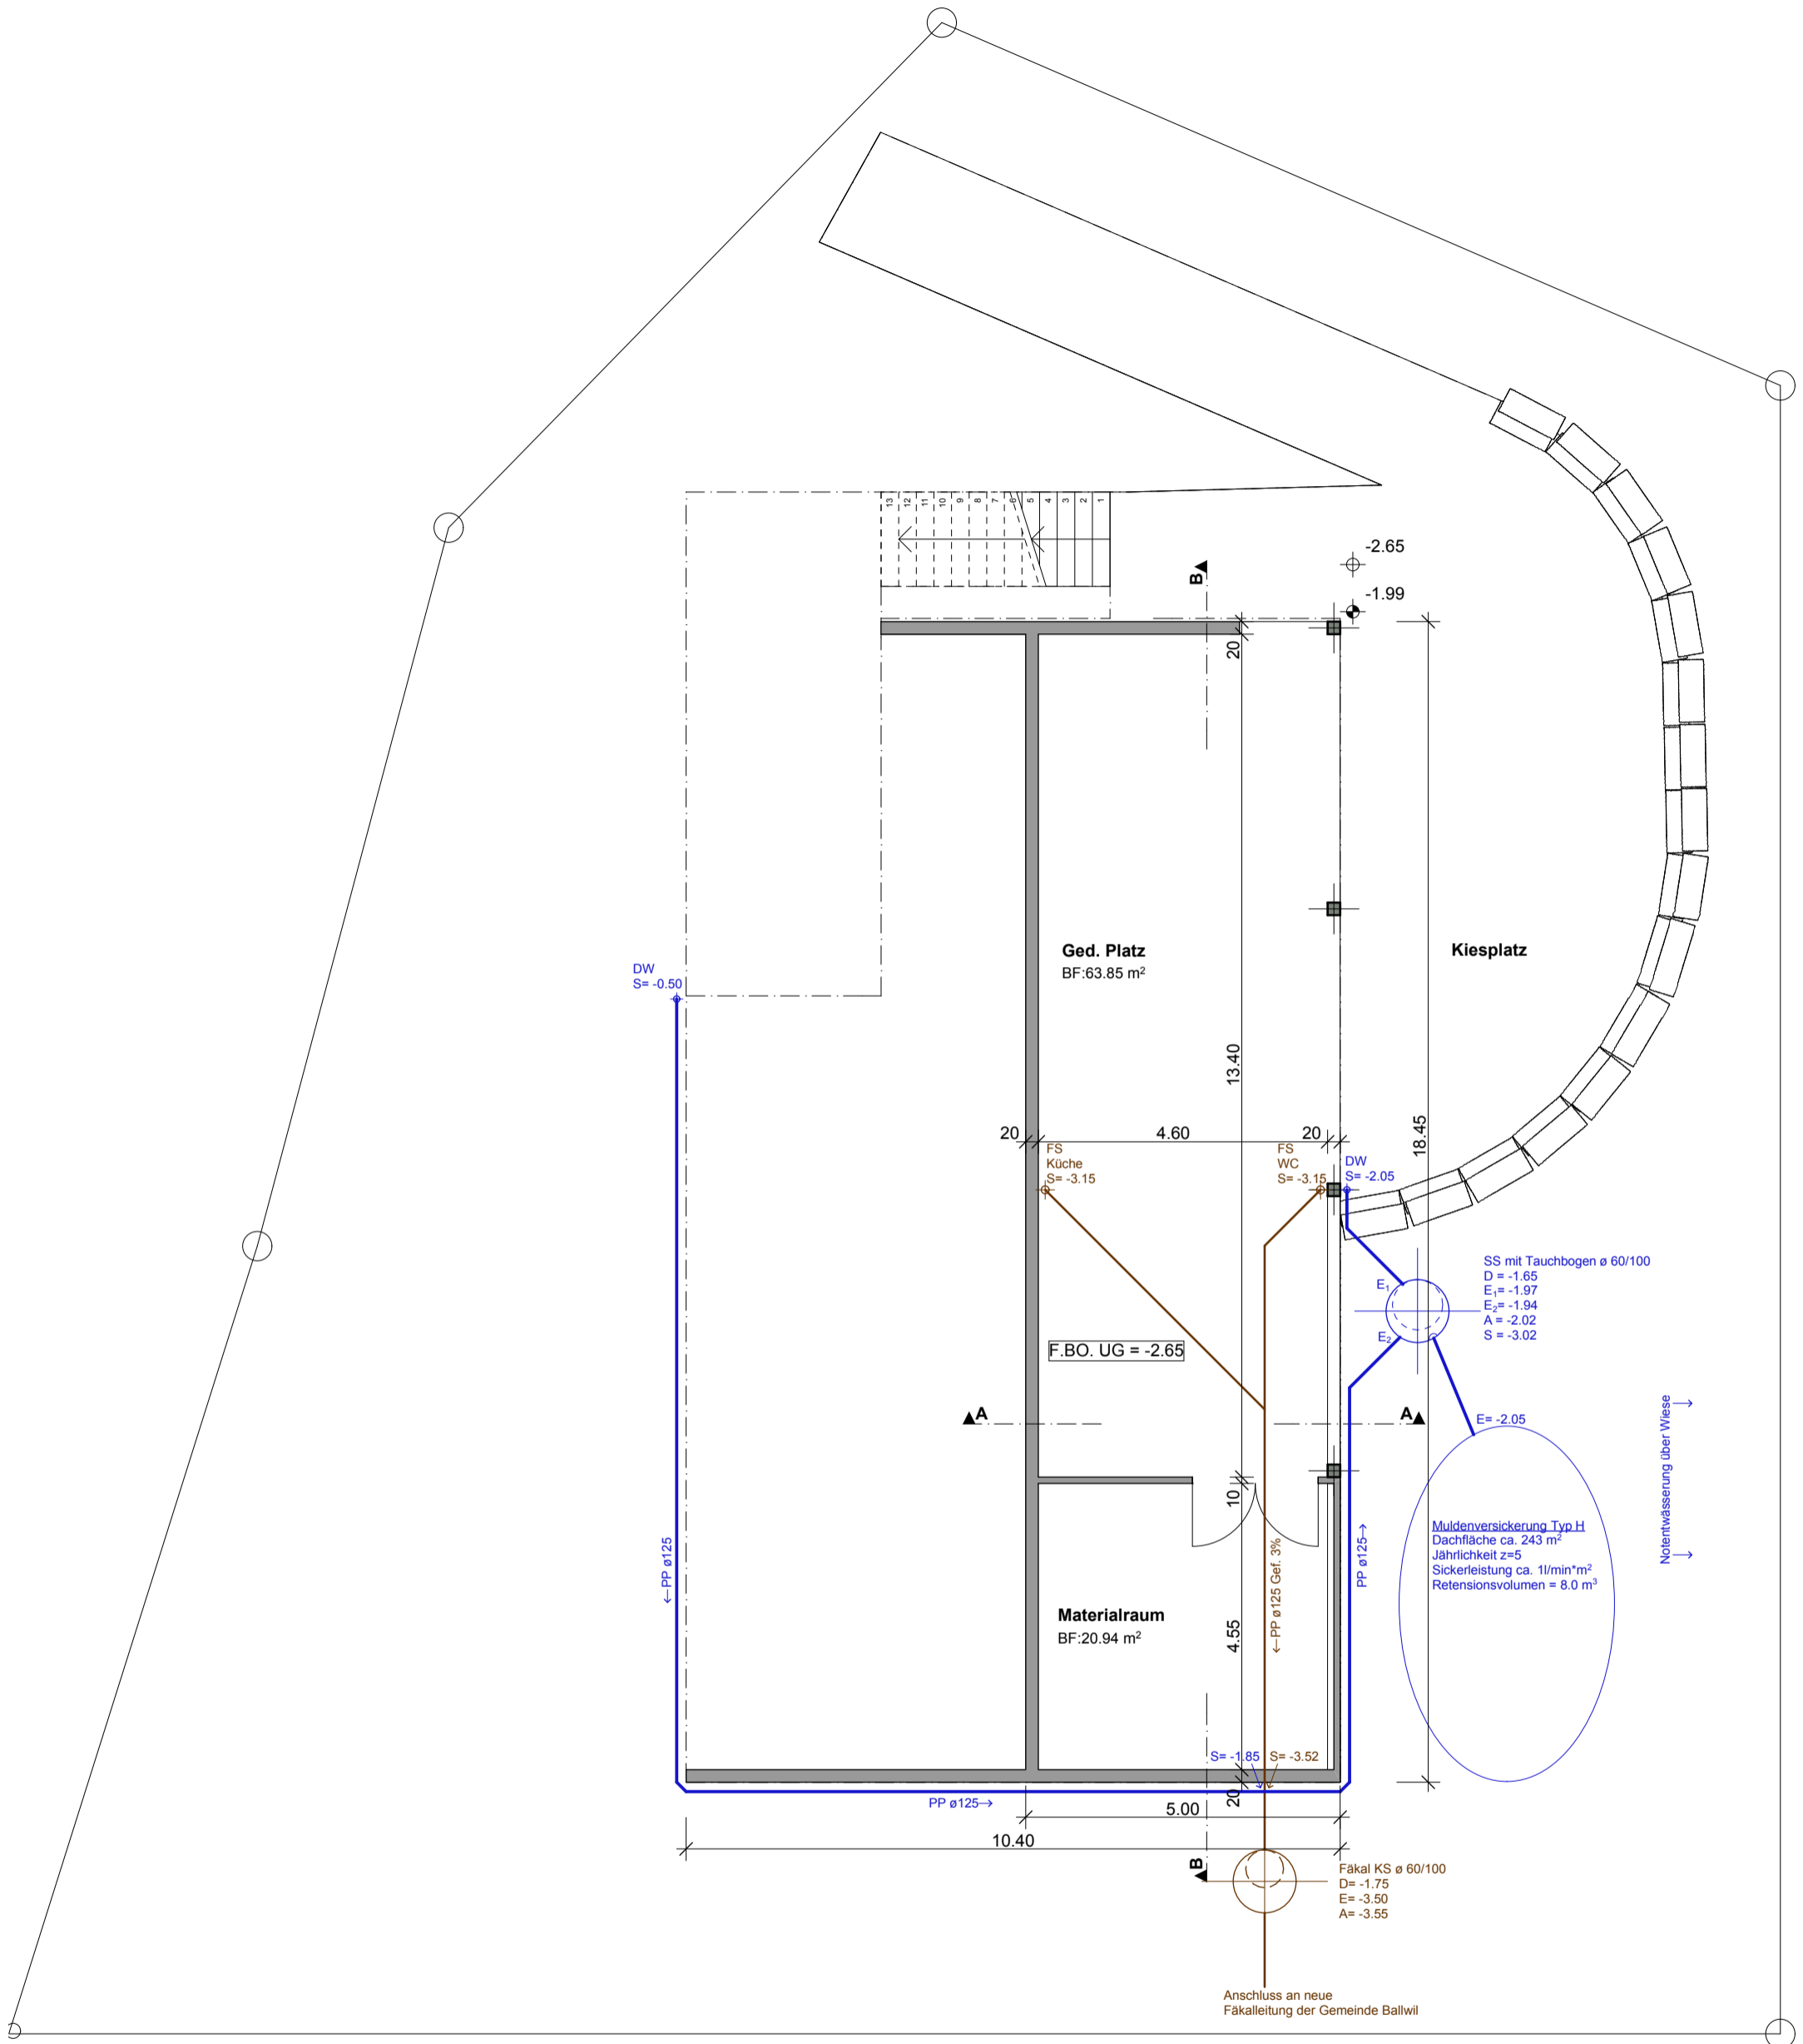

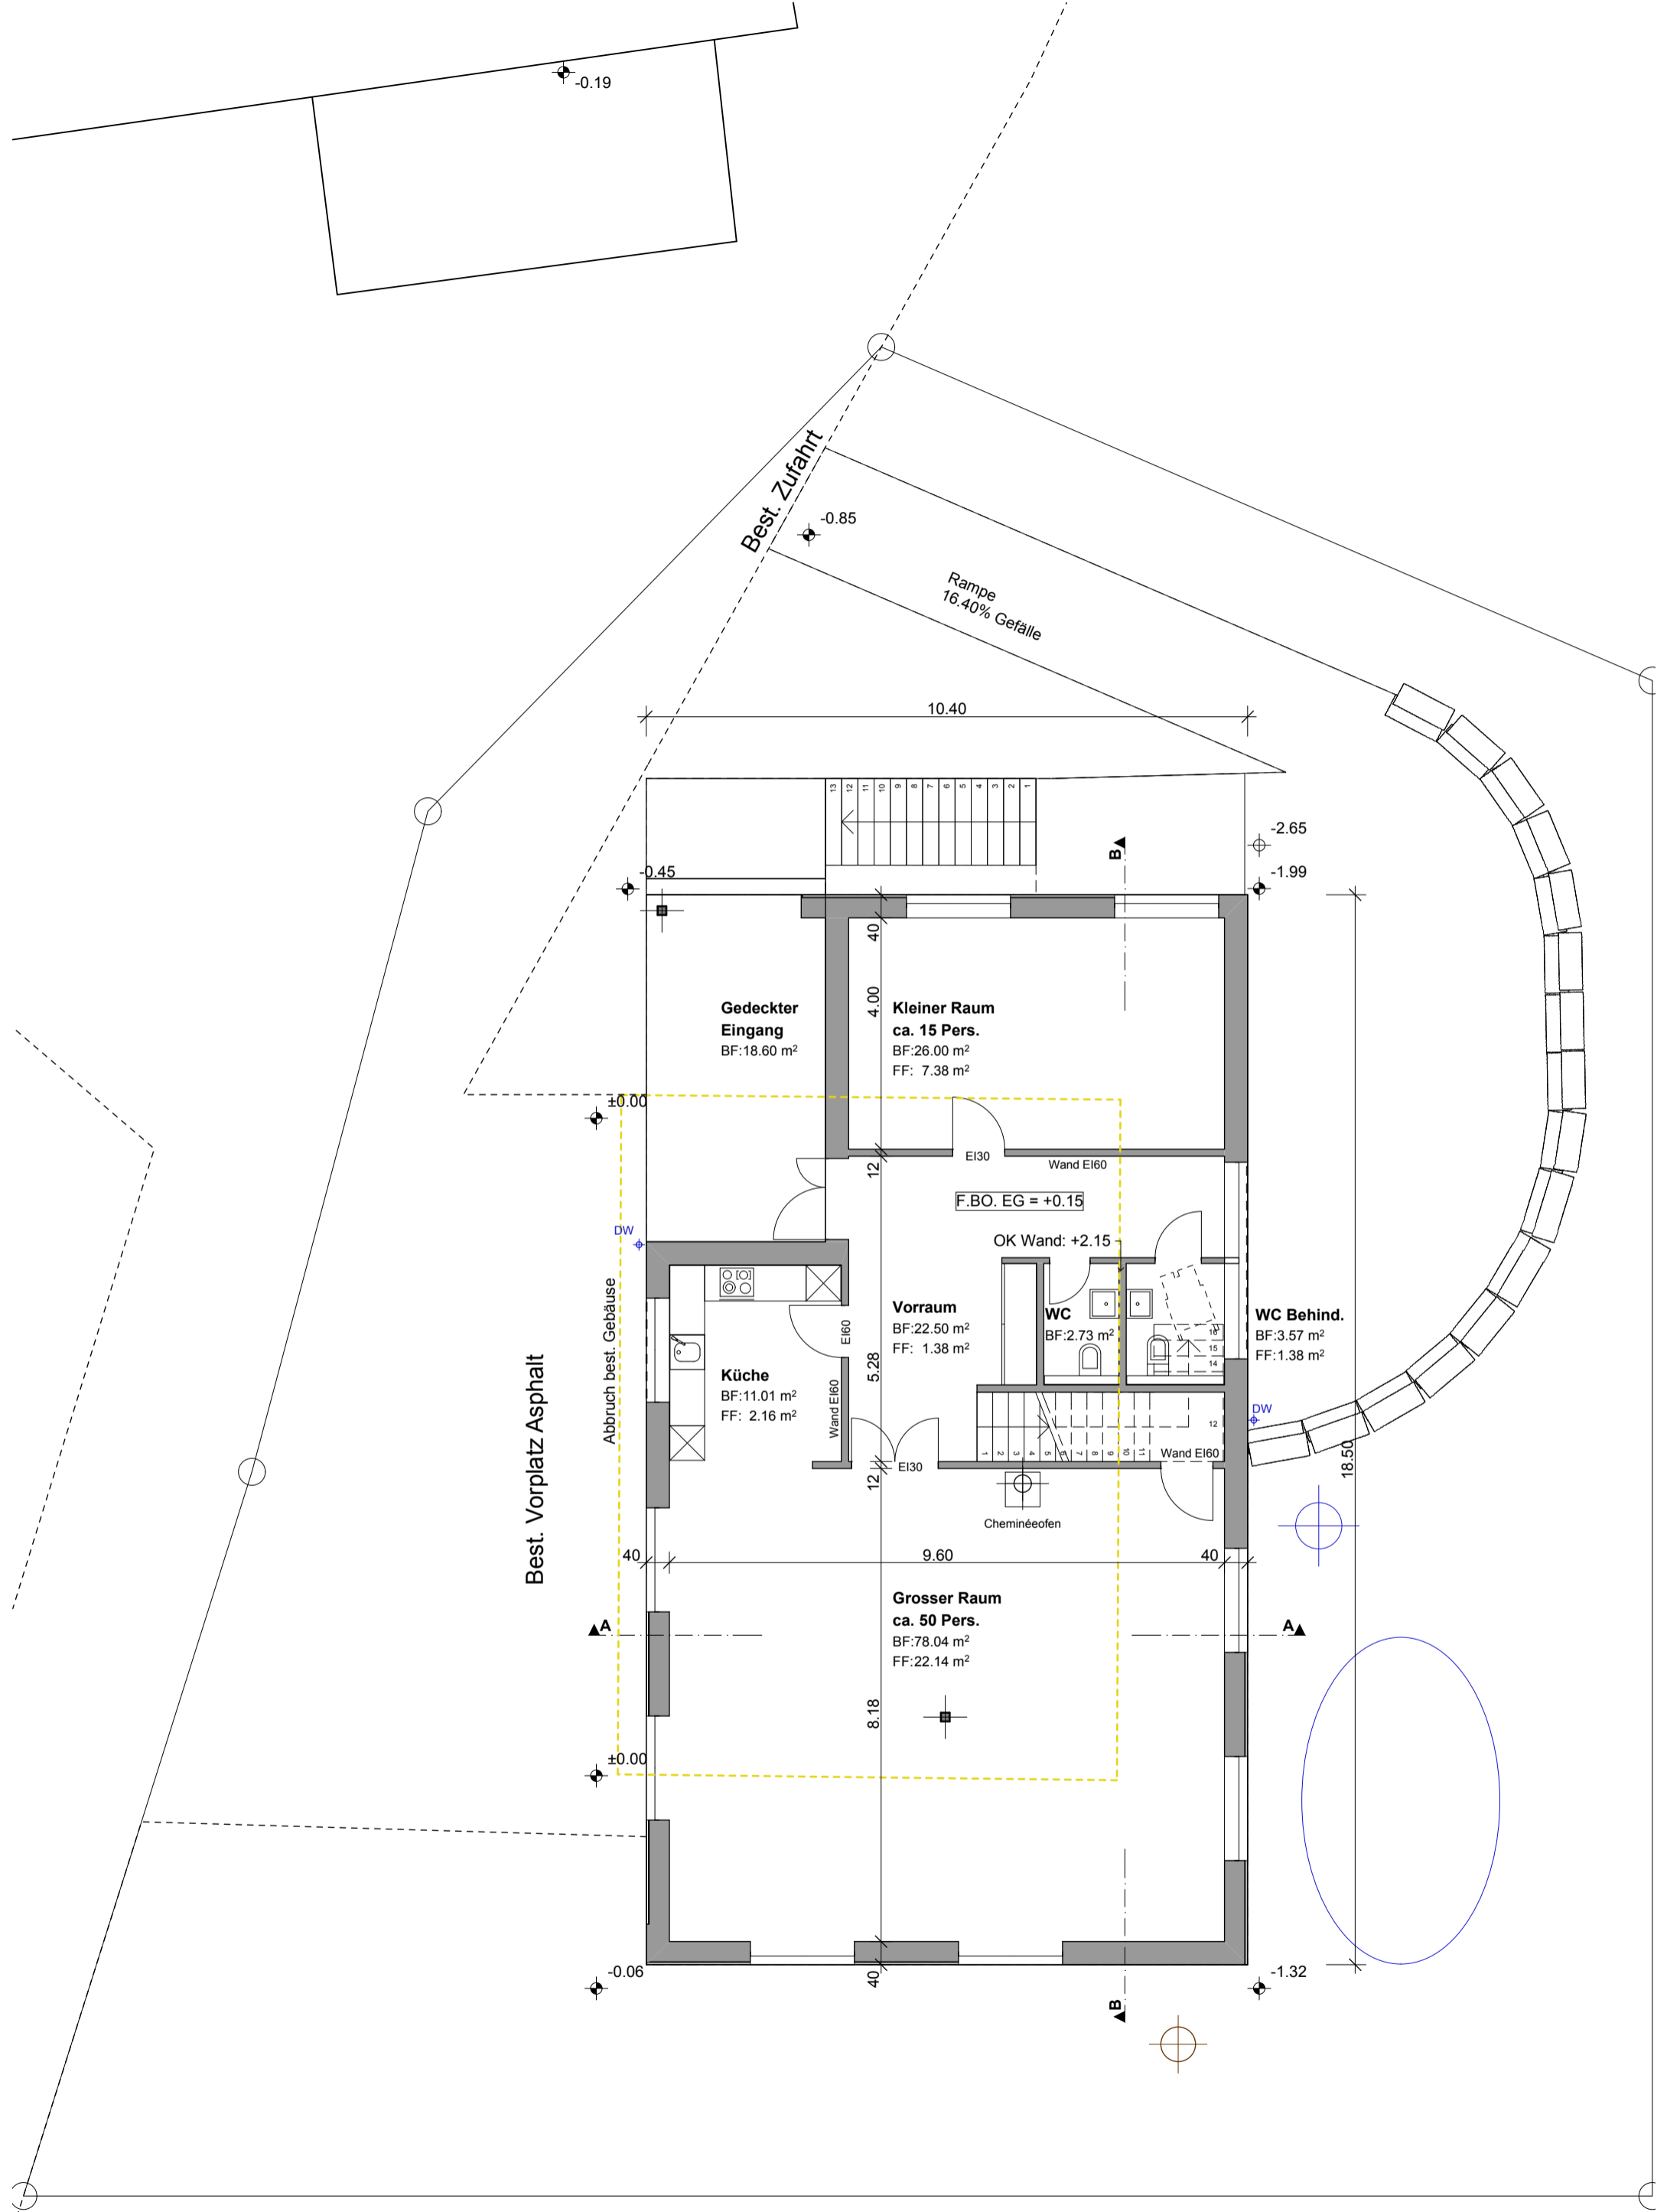

**Erdgeschoss**

**Mst. 1:100**

Plotdatum: 02.07.2012

2116.22/mf



Ersatzneubau  
emmenegger

Morgenhalde  
architektur & baumanagement


pfadijugendhuus ballwil  
hochdorfstrasse 5

6275 Ballwil  
6275 ballwil



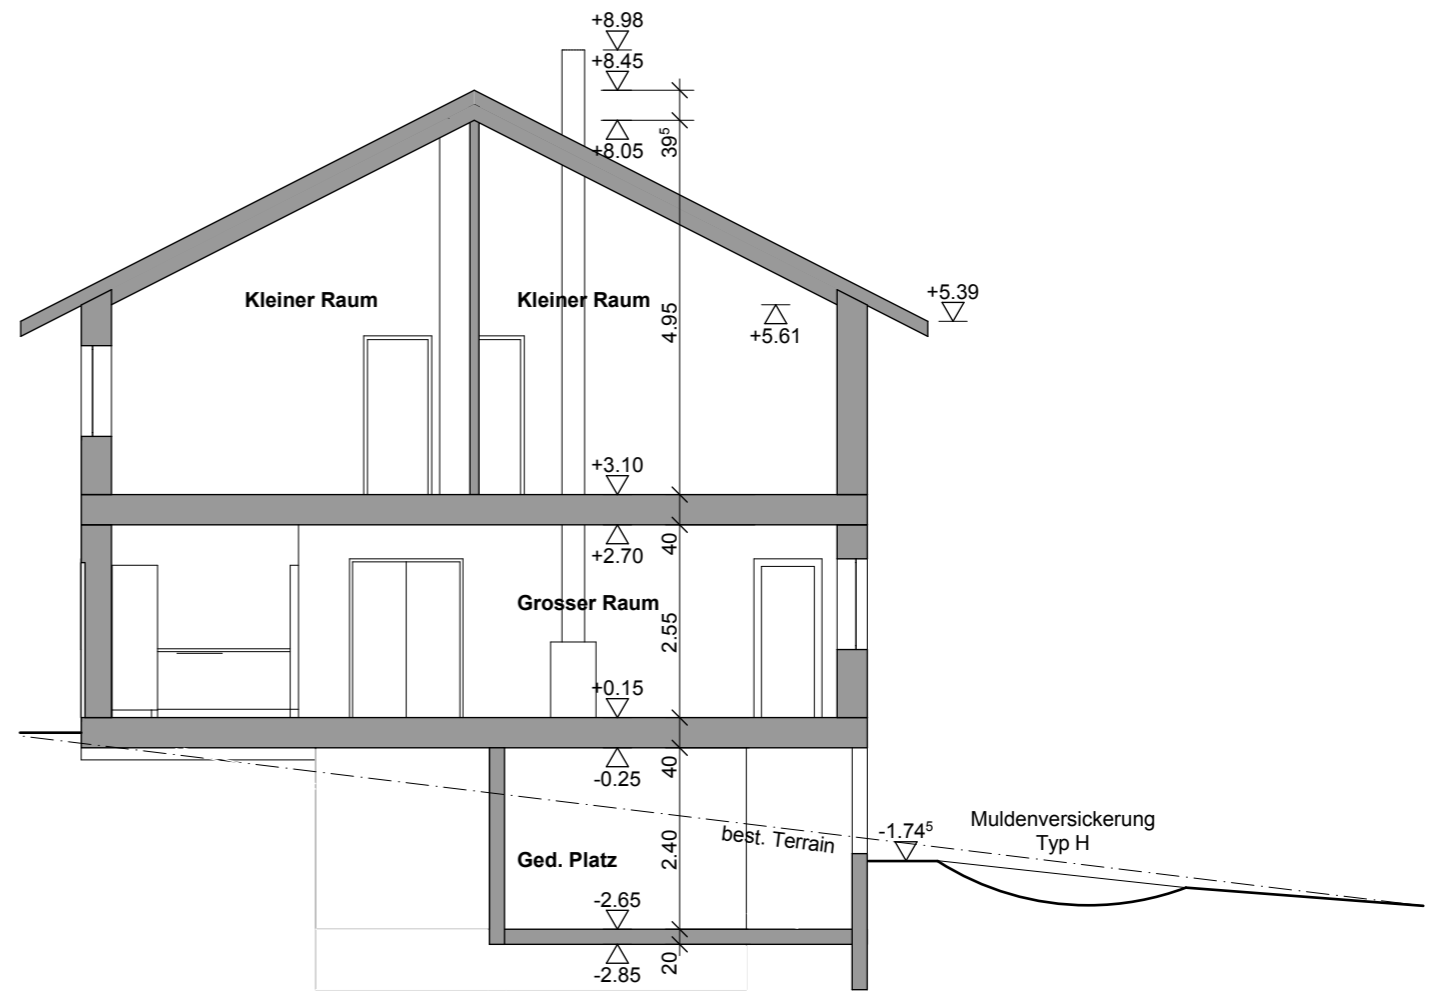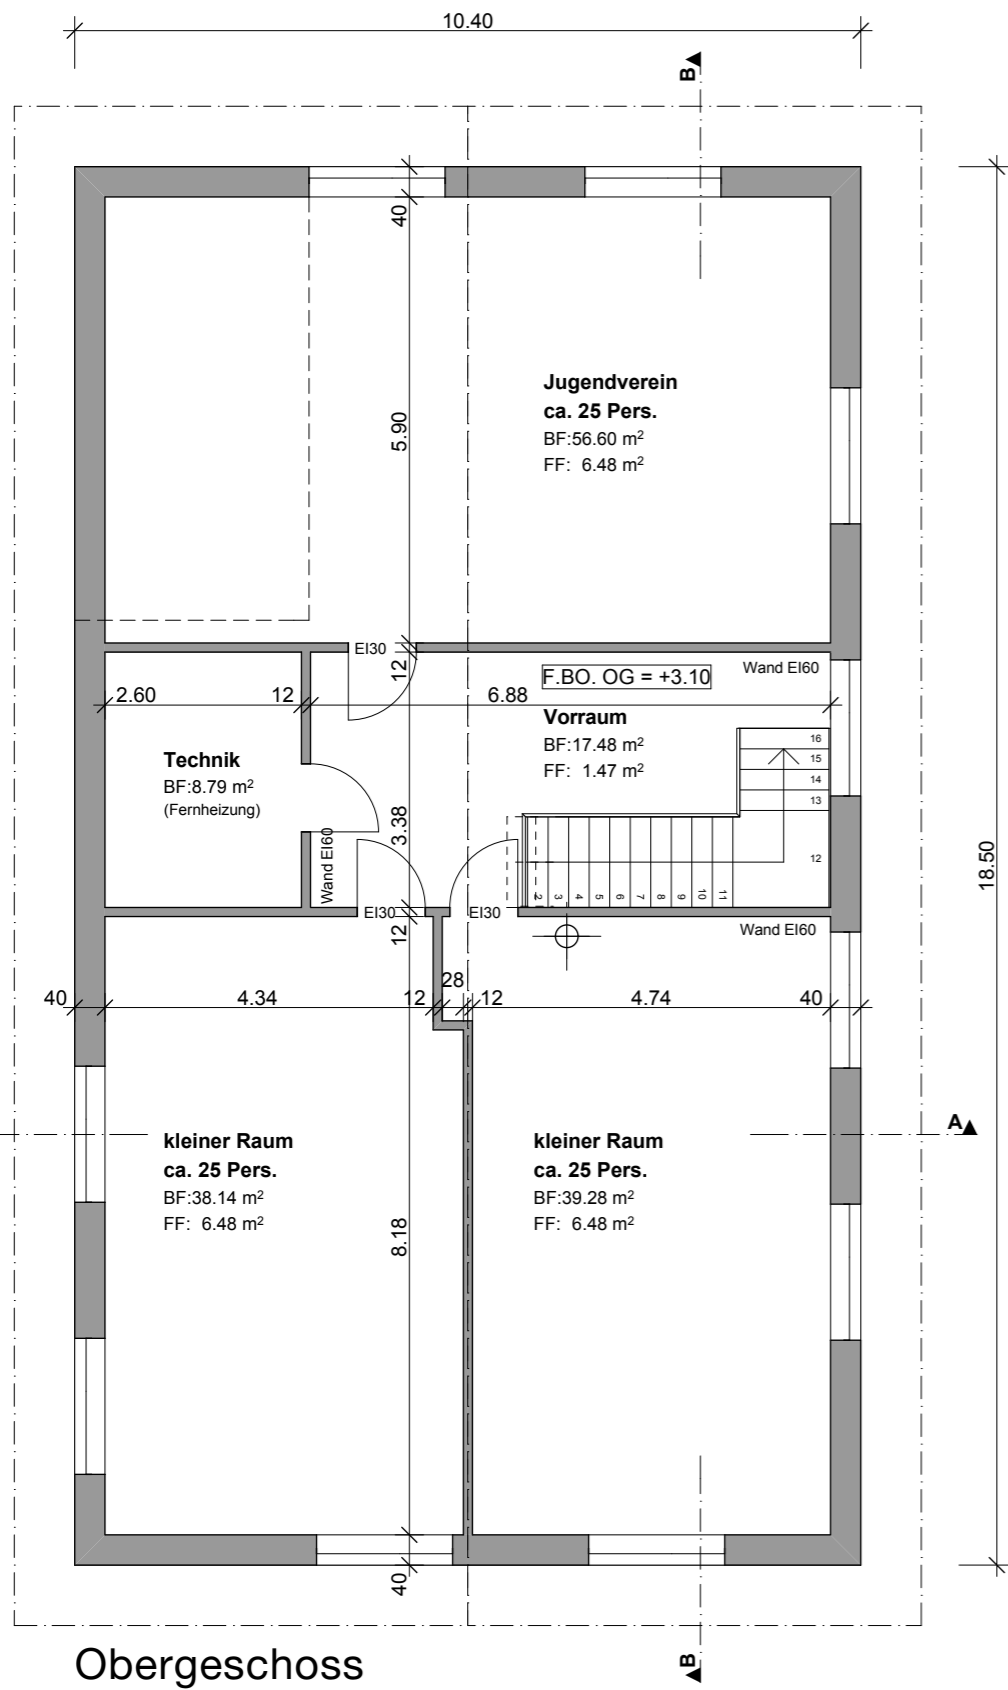

Schnitt A-A

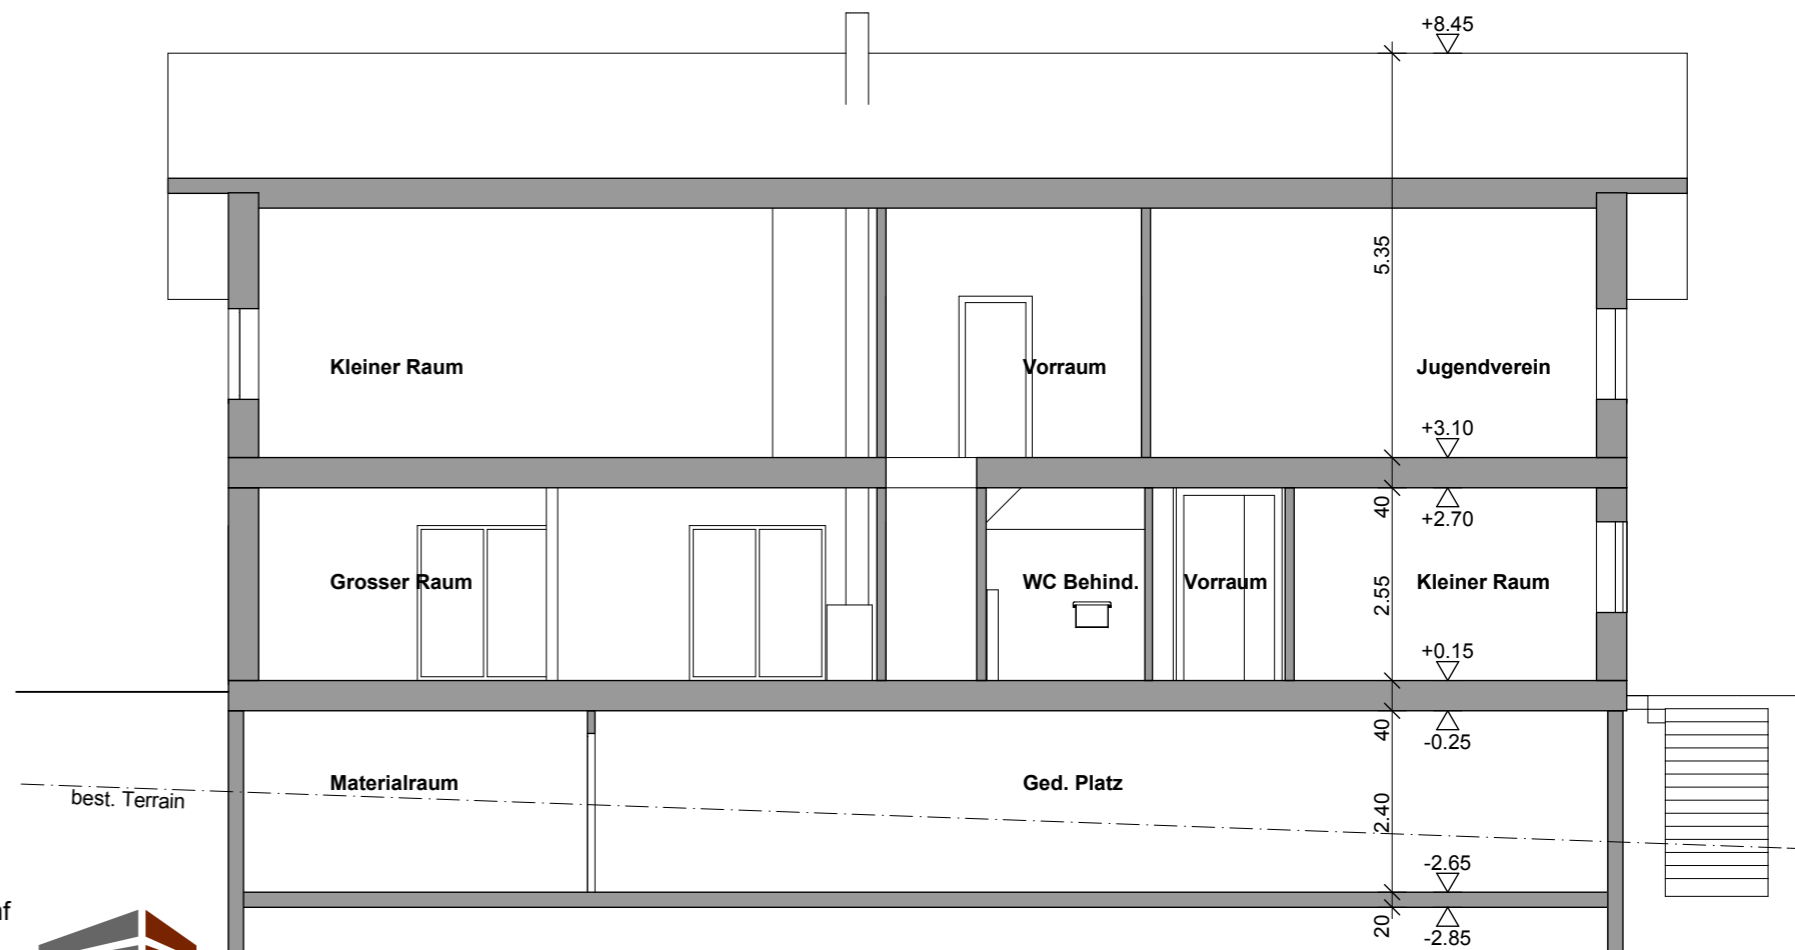

Schnitt B-B

**OG & Schnitt A & B**

Ersatzneubau  
emmenegger

Morgenhalde

architektur & baumanagement

**Mst. 1:100**

Plotdatum: 02.07.2012

pfadjugendhuus ballwil


hochdorfstrasse 5

2116.23/mf


6275 Ballwil

6275 ballwil



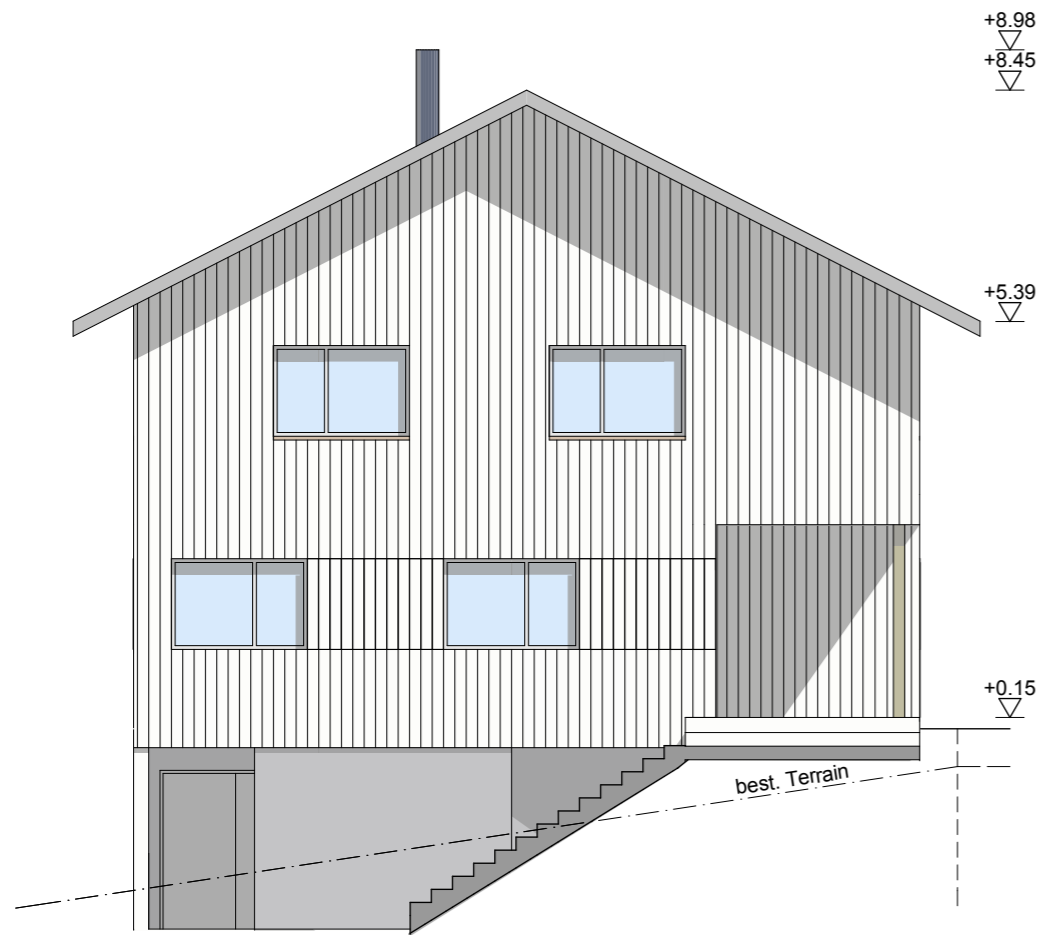

Nordfassade

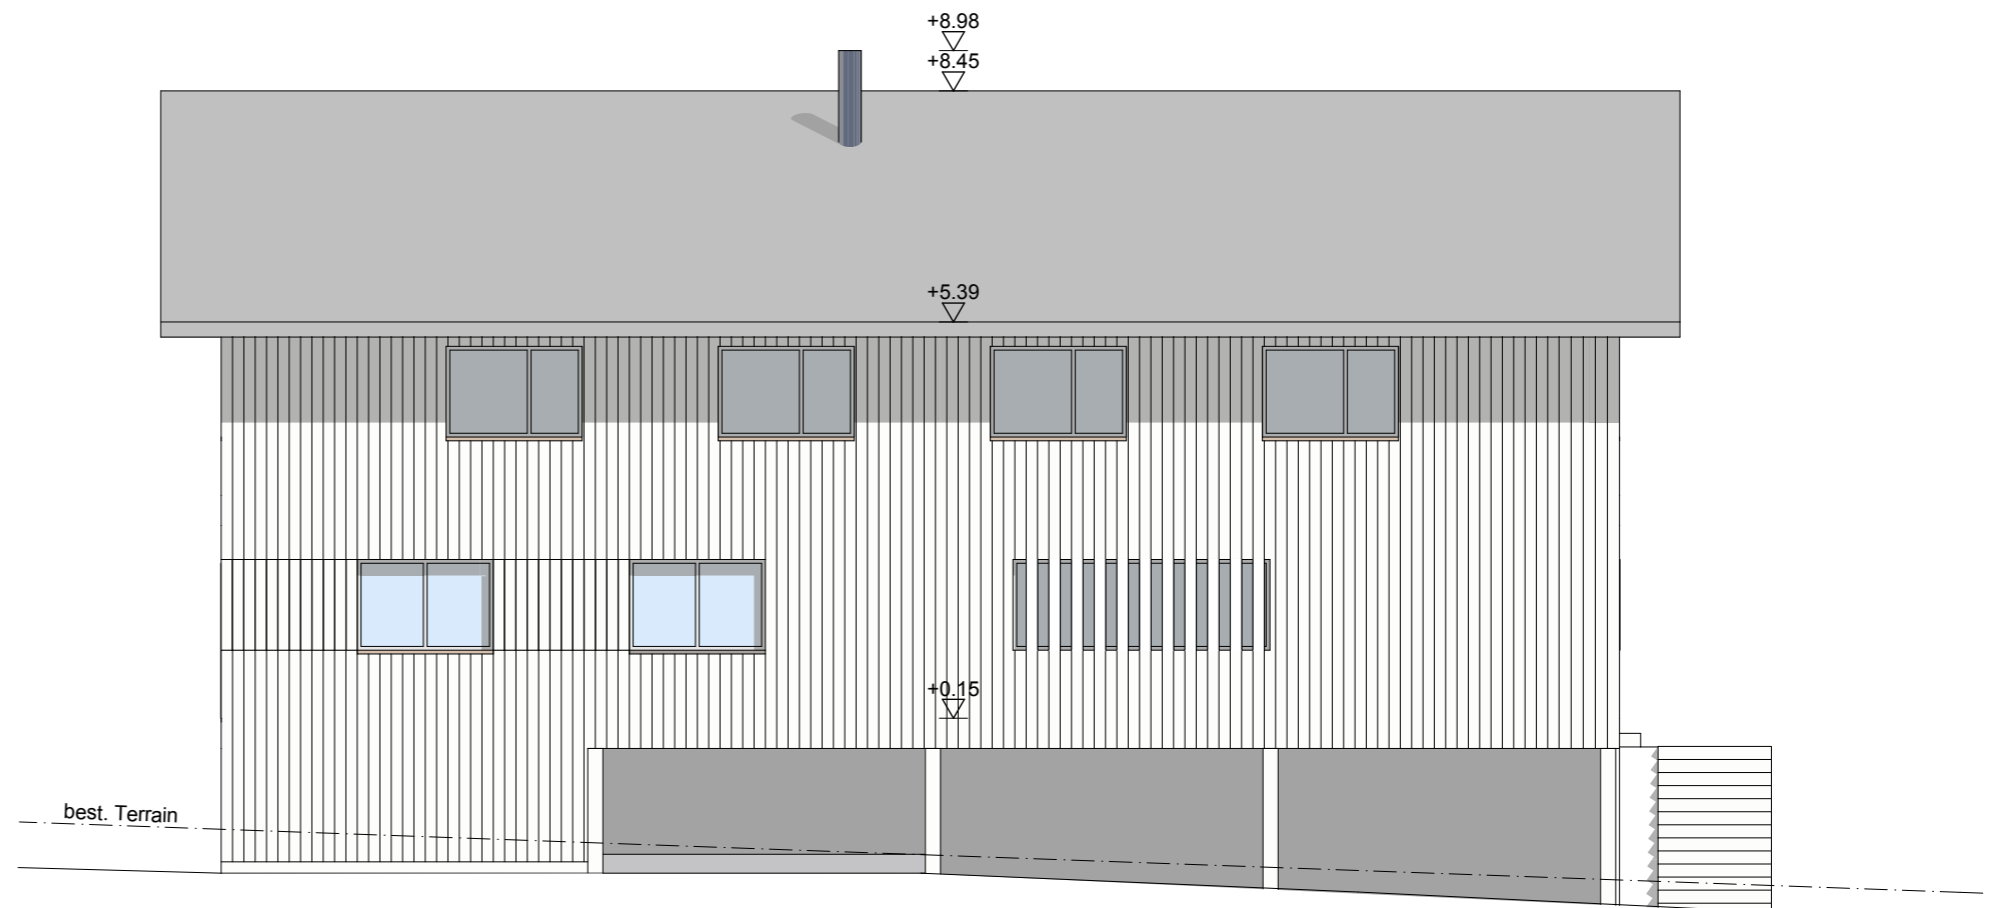

Ostfassade

**Nord- & Ostfassade**

**Mst. 1:100**

Plotdatum: 02.07.2012

2116.24/mf

Ersatzneubau  
emmenegger


Morgenhalde  
architektur & baumanagement

pfadjugendhuus ballwil


hochdorfstrasse 5

6275 Ballwil  
6275 ballwil



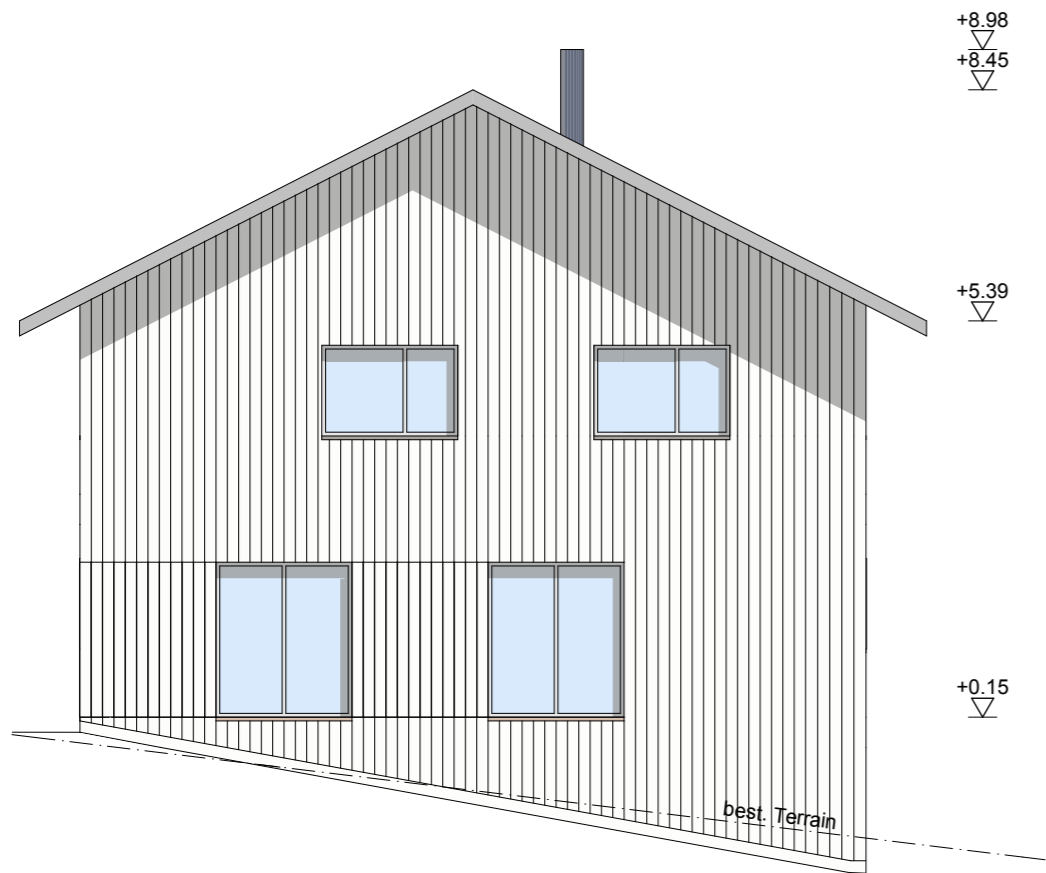

Südfassade

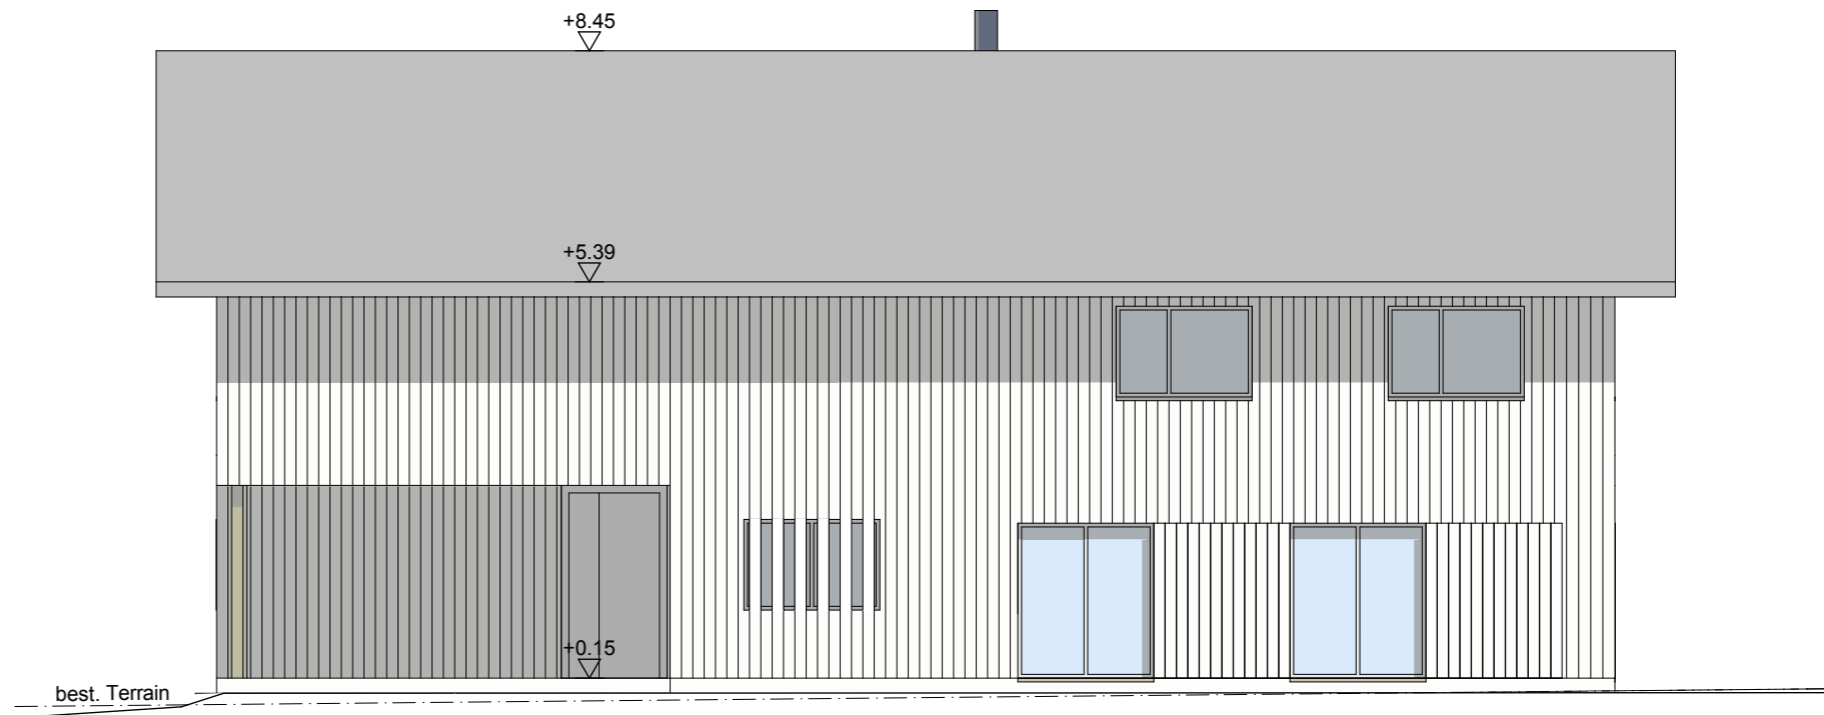

Westfassade

**Süd- & Westfassade**

**Mst. 1:100**

Plotdatum: 02.07.2012

2116.25/mf

Ersatzneubau  
emmenegger

Morgenhalde  
architektur & baumanagement

pfadijugendhuus ballwil

hochdorfstrasse 5

6275 Ballwil  
6275 ballwil







## Nord-Westansicht

Ersatzneubau  
emmenegger

Morgenhalde pfadijugendhuus ballwil  
architektur & baumanagement

Datum: 29.10.2012

hochdorfstrasse 5

2116.01/mf

6275 Ballwil  
6275 ballwil







## Süd-Westansicht

Ersatzneubau  
emmenegger

Morgenhalde pfadijugendhuus ballwil  
architektur & baumanagement

Datum: 29.10.2012  
hochdorfstrasse 5

2116.02/mf  
6275 Ballwil  
6275 ballwil







## Nord-Ostansicht

Ersatzneubau  
emmenegger

Morgenhalde pfadijugendhuus ballwil  
architektur & baumanagement

Datum: 29.10.2012

hochdorfstrasse 5

2116.03/mf

6275 Ballwil  
6275 ballwil

